


Unità immobiliari site nel Comune di Cernobbio - Catasto fabbricati

Strada Comunale - Viale Giacomo Matteotti

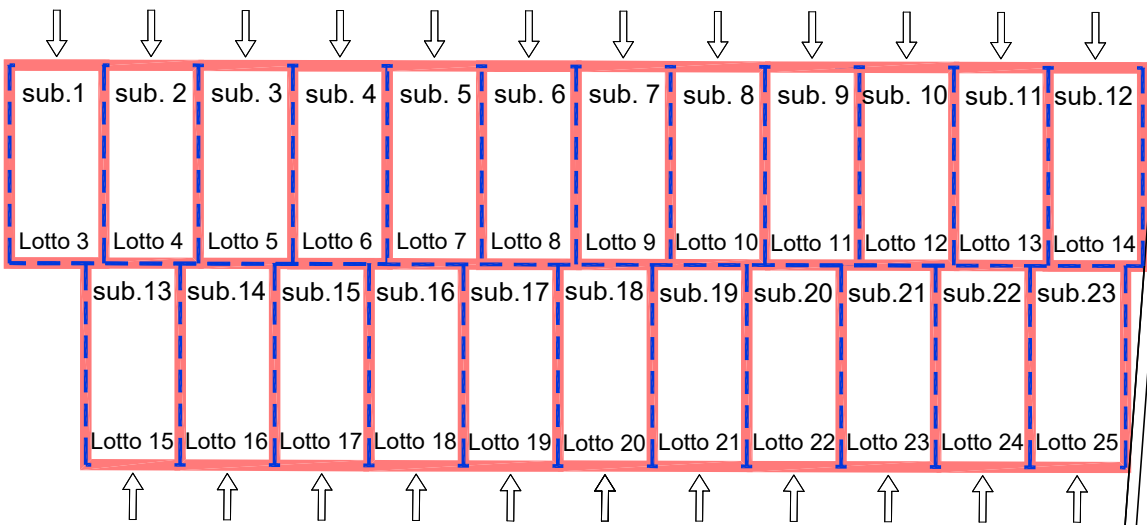

Estratto Foglio: 3 - Particella 847 / Subalterni da 1 a 23
LOTTI da 3 a 25

Scala 1:200



Fondazione I.R.C.C.S.
Istituto Neurologico Carlo Besta



Regione
Lombardia

Sistema Socio Sanitario

Data:	25.06.2026		☒ STATO ATTUALE
Aggiornamento:	Rev. 00		☐ PROGETTO ESECUTIVO
Formato:	A4		☐ INTERVENTI
Scala:	1:200	Piano Terra	☒ ARC-ARCHITETTONICO
Nome File:	Stralcio Planimetrico Box in Cernobbio.DWG/PDF		☒ CATASTALE
Rif:	Ufficio Progetti - S.C. Gestione Tecnico Patrimoniale		☐ IEL - IMPIANTI ELETTRICI
S.C. Gestione Tecnico Patrimoniale Direttore - RUP Arch. Mauro Lorenzo Rossi	OGGETTO: STRALCIO PLANIMETRICO BOX IN CERNOBBIO (CO)		☐ IME - IMPIANTI MECCANICI
			☐ SIC - SICUREZZA CANTIERE
			☐ PRI - PREVENZIONE INCENDI
			☐ FUN - FUNZIONALE
Stato Revisione	Data	Descrizione	Tavola:
00	25.06.2026	Prima Emissione	C 1.0