



Locali attualmente in fase di ristrutturazione


Gruppo
 NC
 NR
 0
 1

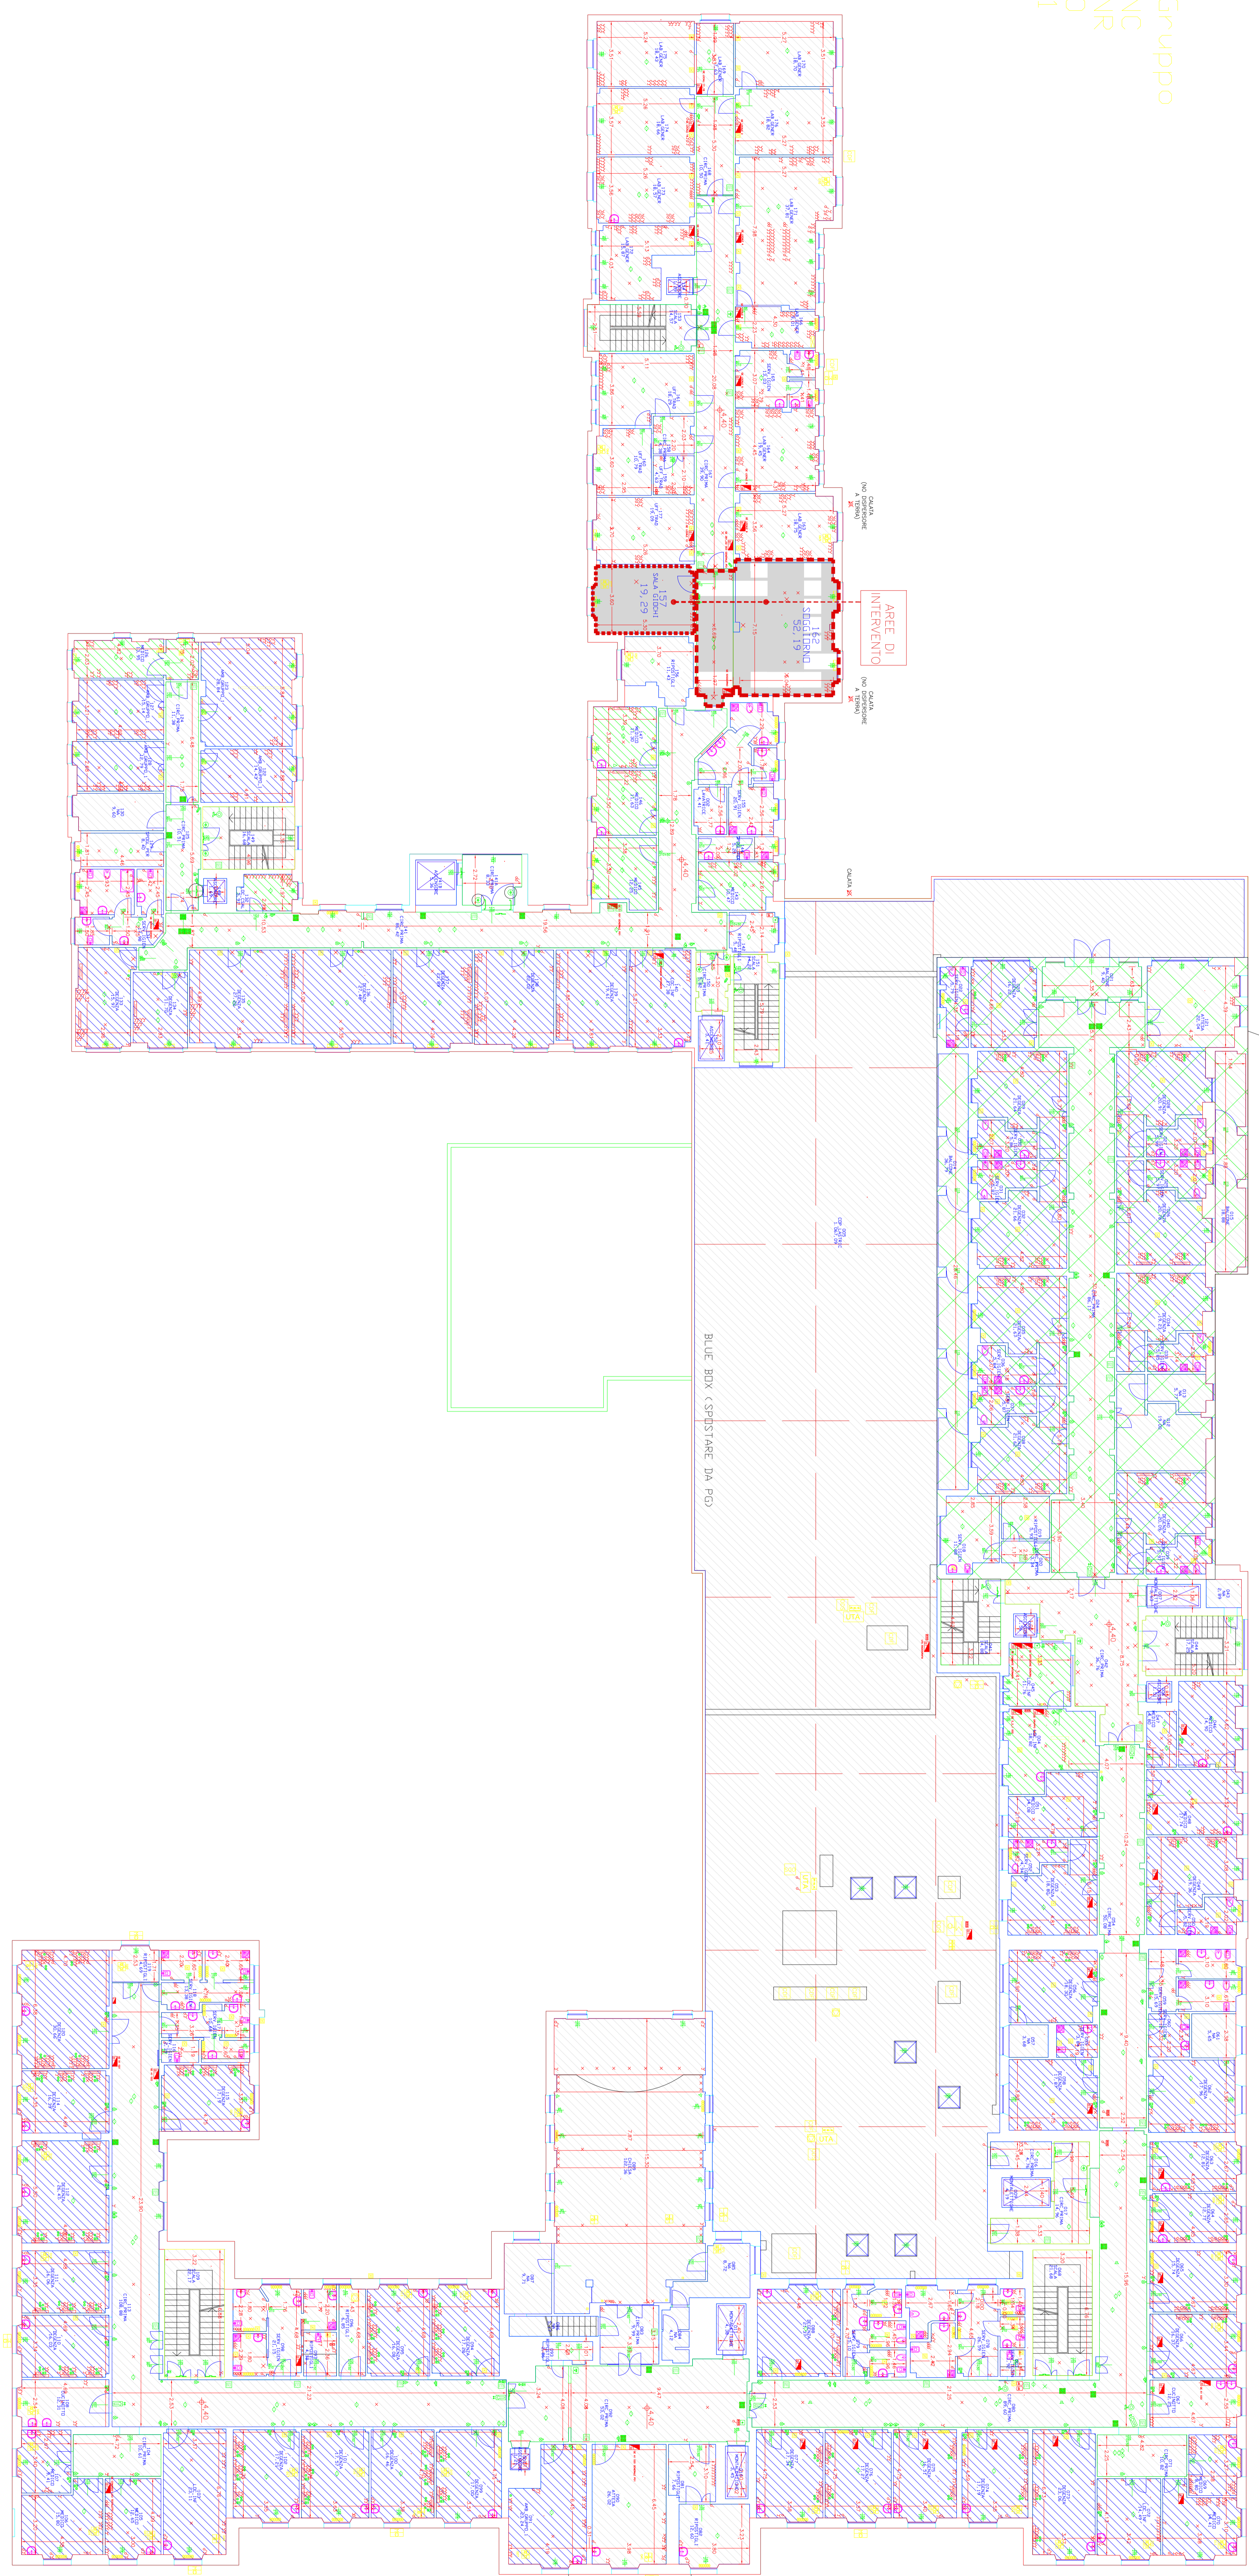



**FONDAZIONE IRCCS
 ISTITUTO NEUROLOGICO CARLO BESTA**
 REPARTI DI DEGENZA-LABORATORI
 MILANO
 VIA CELORIA, 11

RILEVIO ARCHITETTONICO E IMPIANTISTICO
 PIANTA PIANO PRIMO

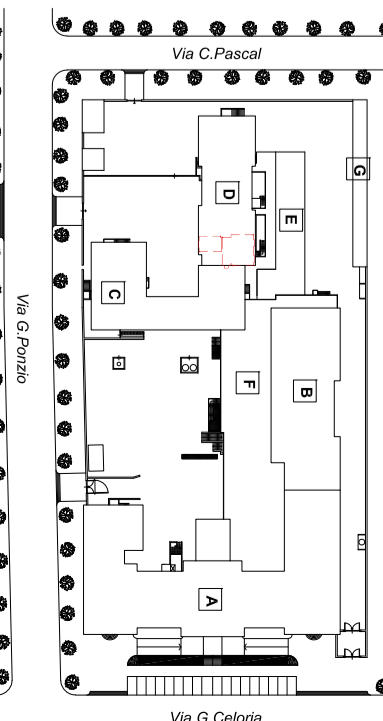

02M02	020002_ML_A001_P01
1:100	11-10